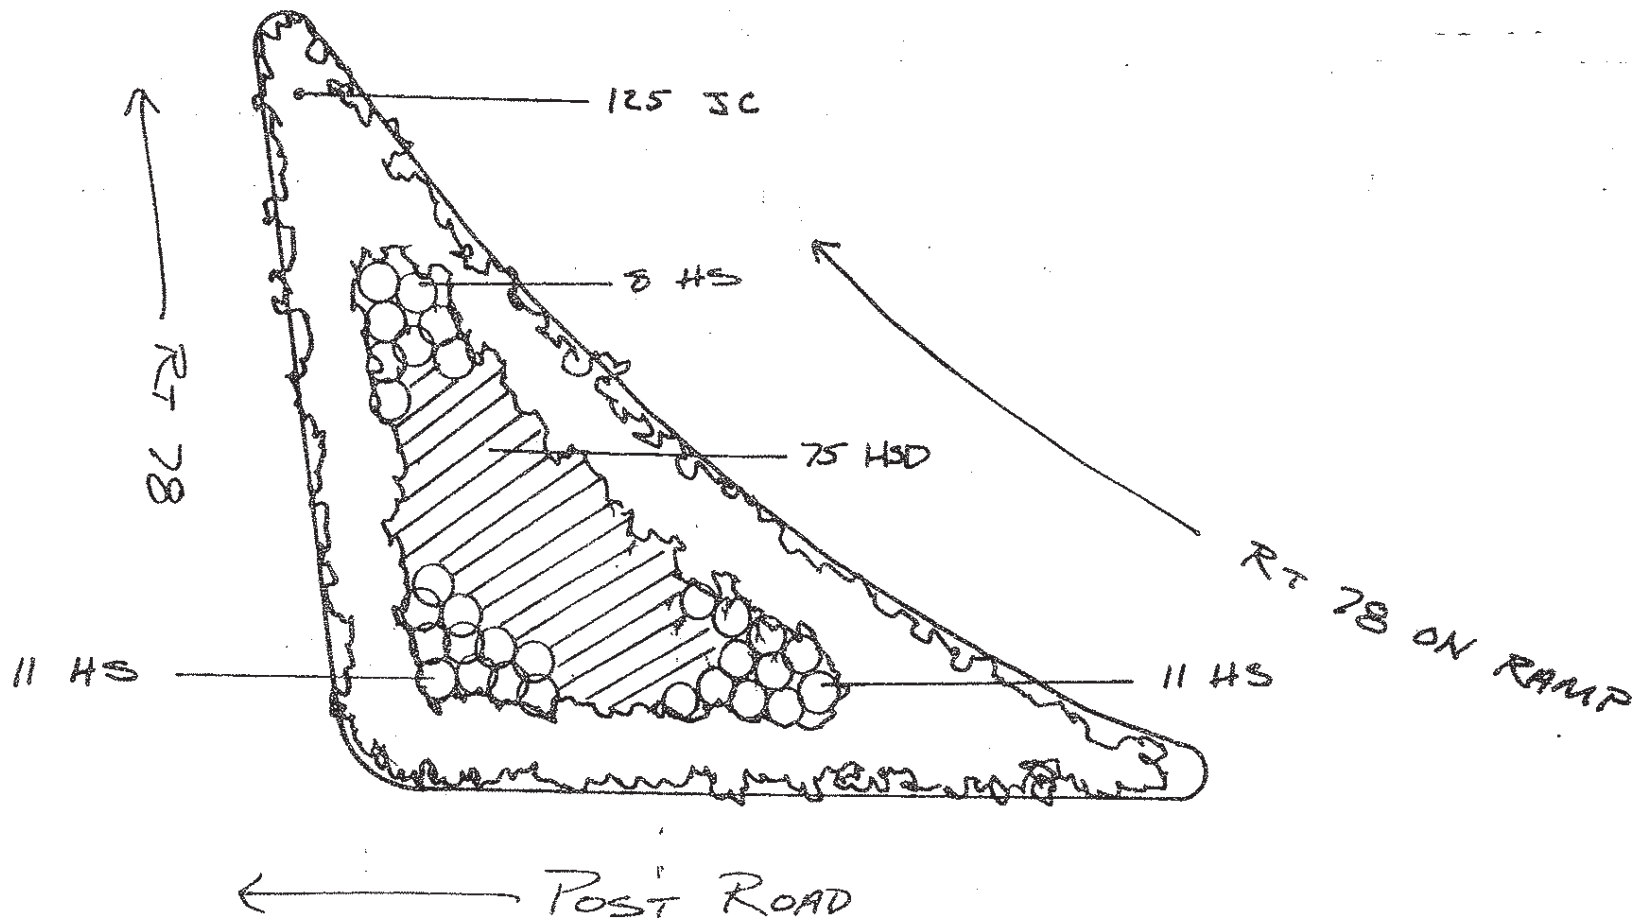

PLANTING SCHEDULE

KEY	QTY	BOTANICAL NAME	COMMON NAME	SIZE	ROOT	SPACING
JC	125	JUNIPERUS CONFERTA	SHORE JUNIPER	15-18"	B+B	30" O.C.
HS	30	HOSTA SIEBOLDII	SEBOLDII HOSTA	1 GALLON	CONT.	AS SHOWN
HSD	75	HEMERICALIS 'STELLA D ORO'	STELLA D ORO DAYLILY	1 GALLON	CONT.	30" O.C.